


Residencial Guayanas

Planta ático

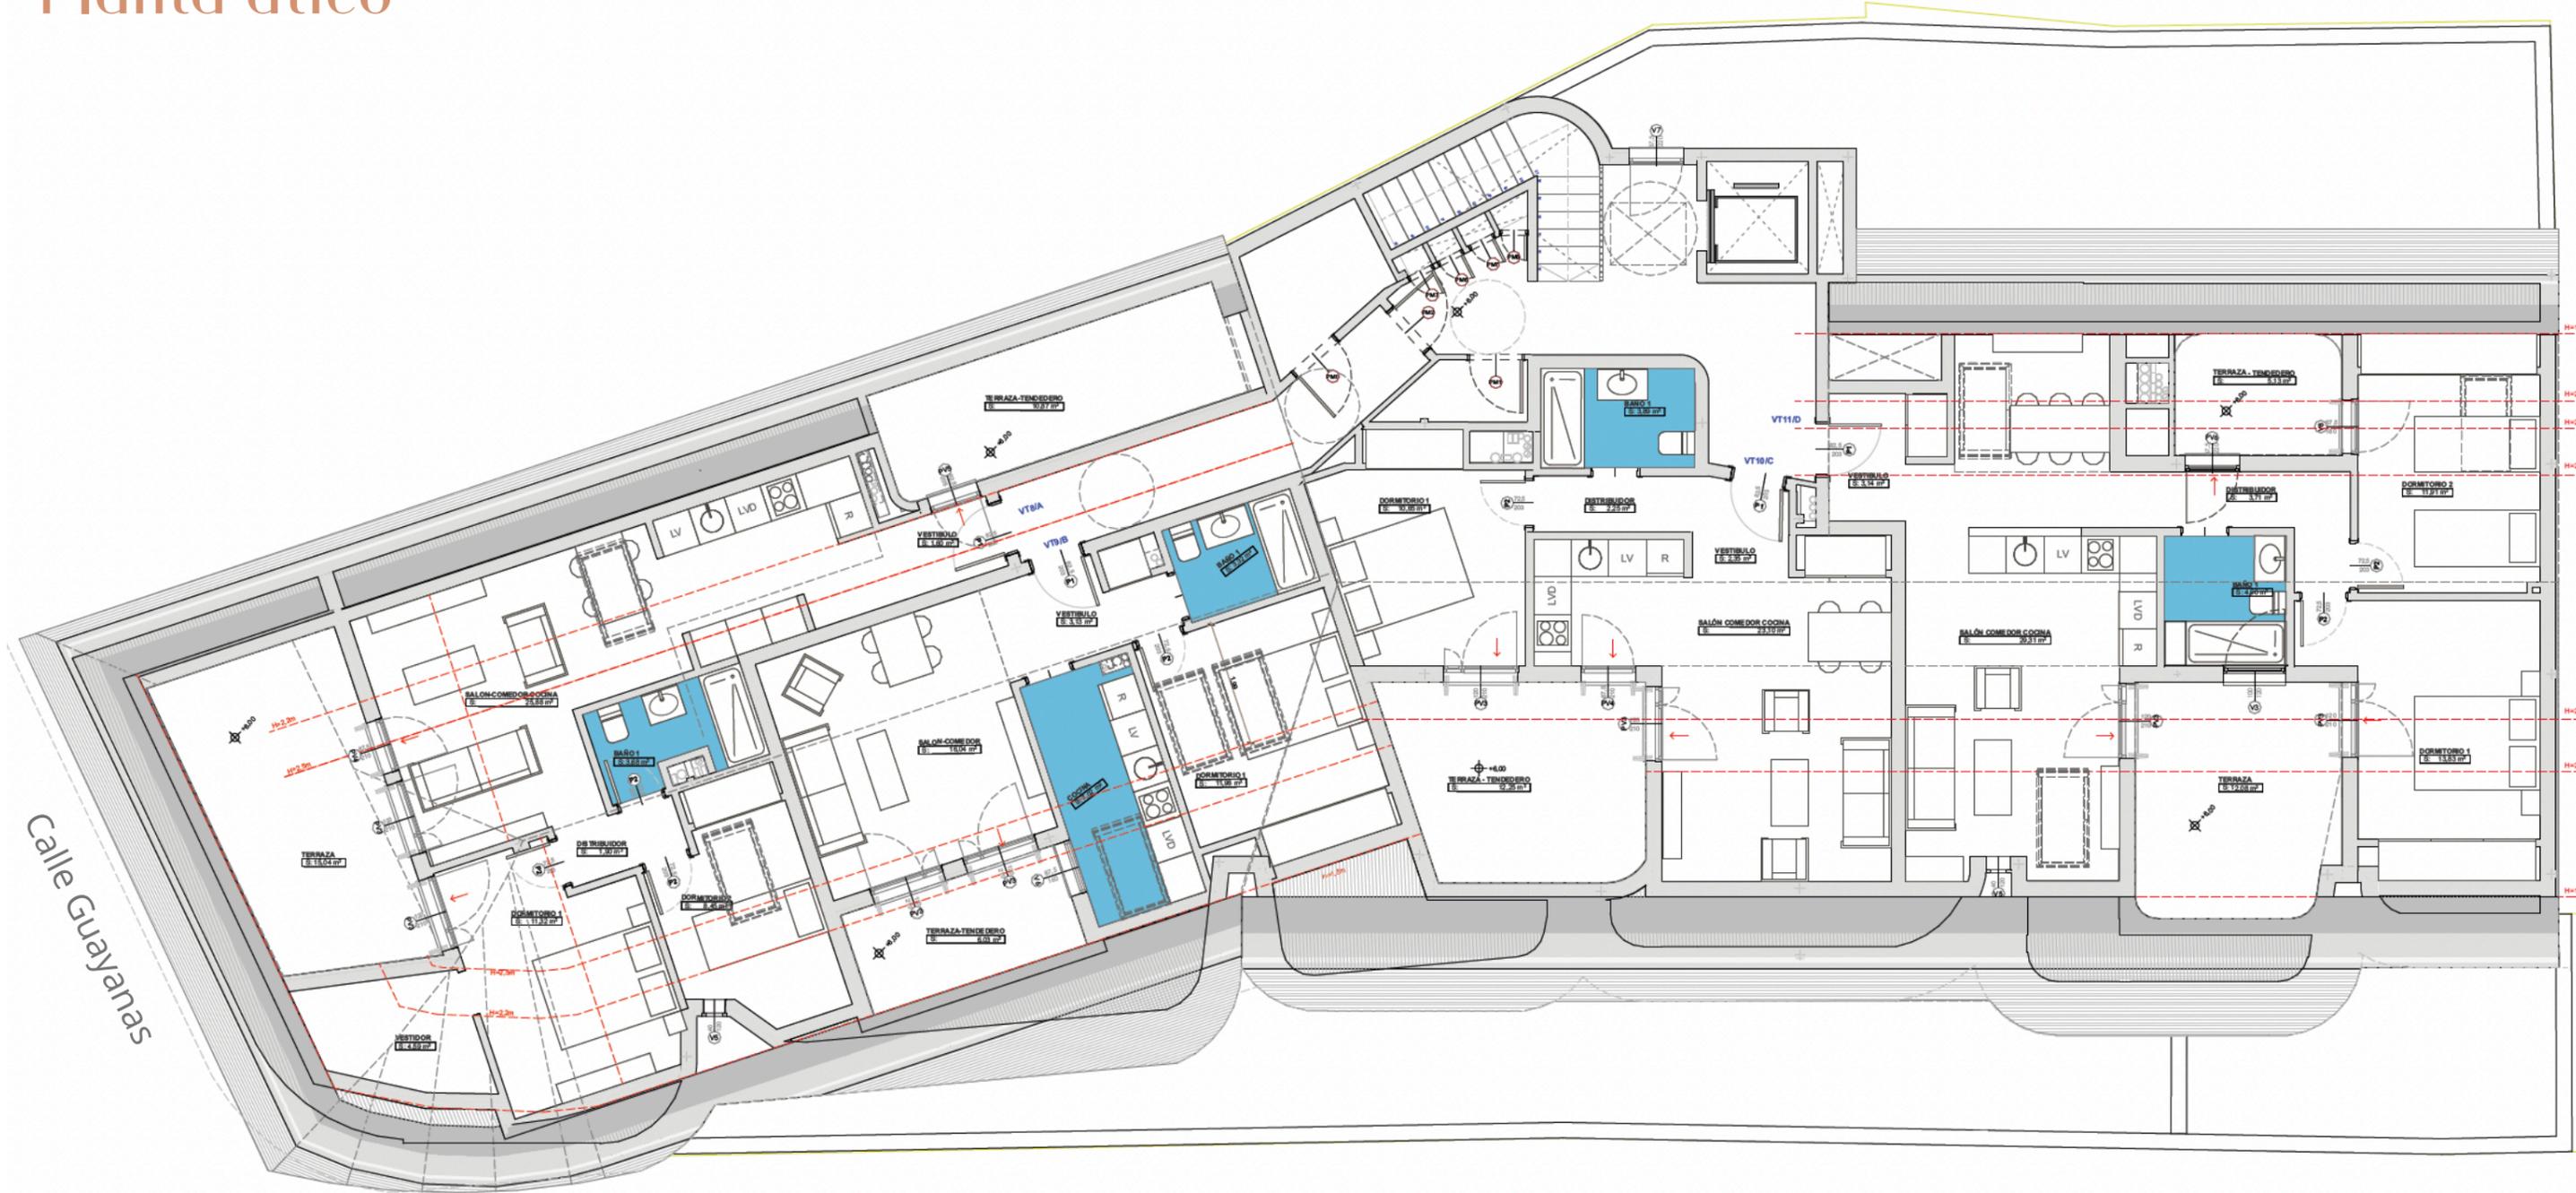

G- CALLE GUAYANAS
S- CALLE SOMBRERERO

INFORMA

FACTORY



CASAS

GESTIONA

Ksanet

ARQUITECTOS

PROMUEVE

estudio7dos[^]



ABRIL 2025 | 11 viviendas colectivas en Colmenar Viejo

NOTA: Los planos, superficies, infografías y memoria de calidades tienen carácter informativo siendo un avance de proyecto, no constituyen documento contractual; por lo que puede sufrir modificaciones por exigencias técnicas, jurídicas, administrativas o por decisión de la Cooperativa, así como por necesidades constructivas o de diseño derivadas del desarrollo del proyecto y de la Dirección de Obra. Las superficies tienen carácter provisional. La jardinería, el mobiliario urbano y el amueblamiento es ficticio teniendo validez únicamente a efectos decorativos. Toda información referida en el RD 515/89 de 21 de abril se encuentra a disposición en nuestras oficinas. Promueve: Residencial Dos S. Coop. Mad.

