

# Residencial Guayanas

## Tipo 1 - Portal 1, Bajo A



CALLE GUAYANAS  
CALLE SOMBRERERO



### VIVIENDA TIPO 1

Dormitorios	2
Baños completos	1

### Superficies (m<sup>2</sup>)

Sup. Construida con zz.cc	79,39 m <sup>2</sup>
Sup. Construida vivienda	67,59 m <sup>2</sup>
Sup. Útil vivienda	55,32 m <sup>2</sup>

Sup. Construida terrazas 42,34 m<sup>2</sup> + 17,00 m<sup>2</sup> jardin


INFORMA GESTIONA



# Ksanet

ARQUITECTOS PROMUEVE

estudio7dos<sup>^</sup>

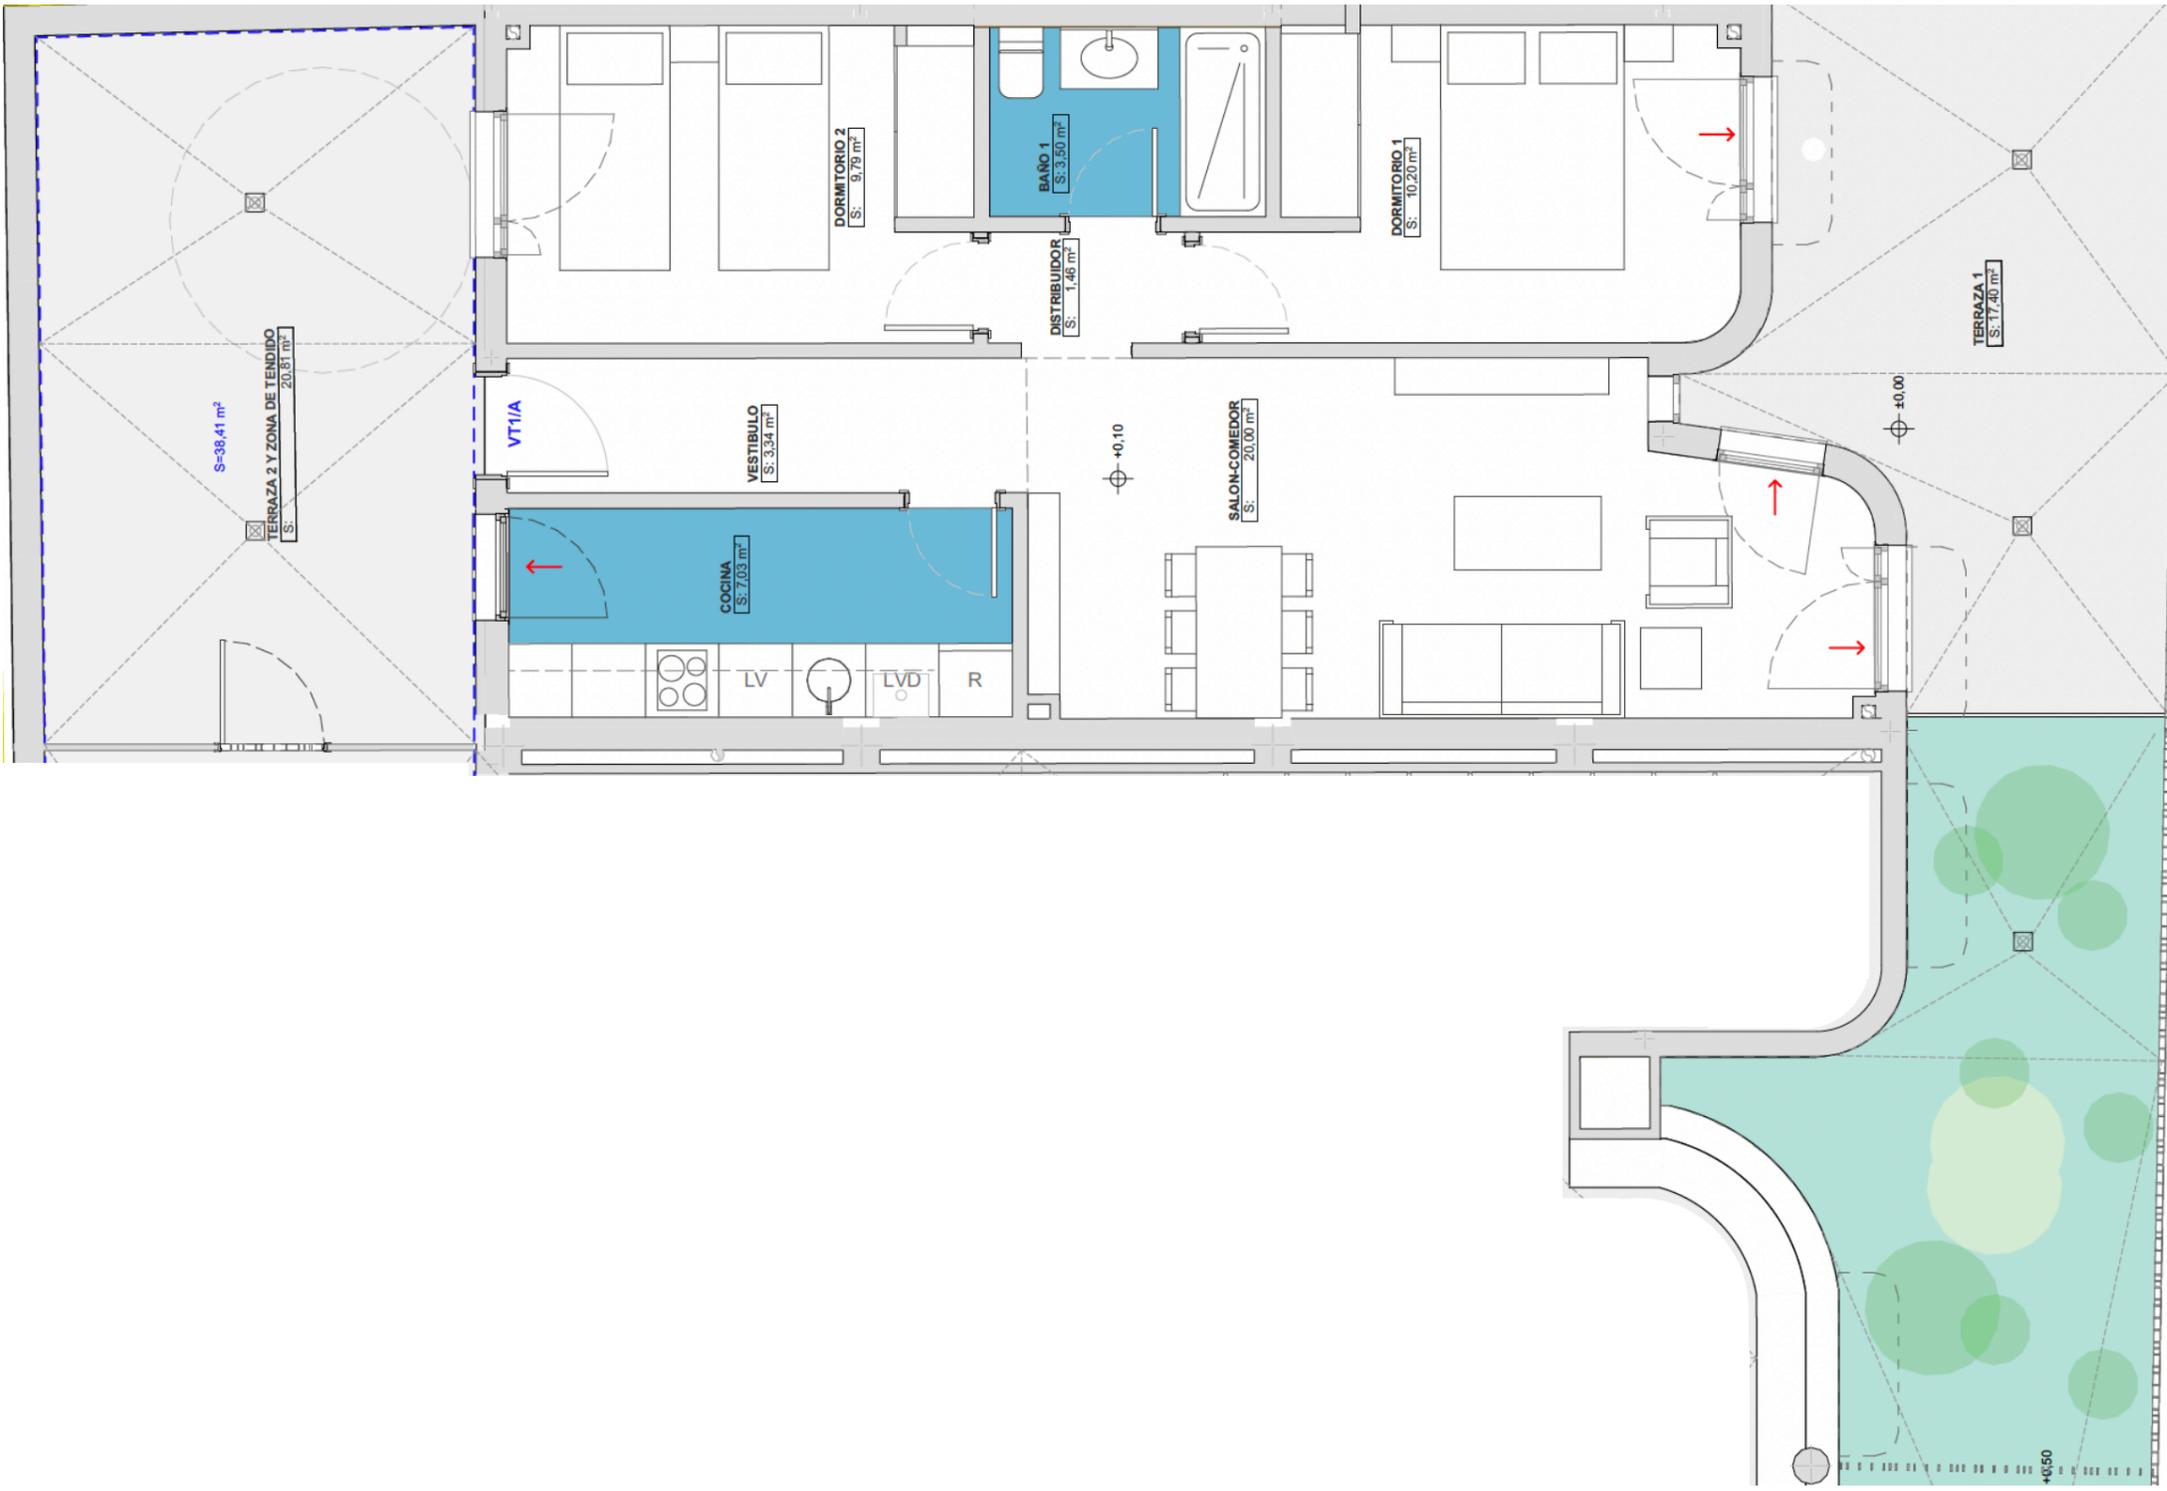

ABRIL 2025 | 11 viviendas colectivas en Colmenar Viejo

NOTA: Los planos, superficies, infografías y memoria de calidades tienen carácter informativo siendo un avance de proyecto, no constituyen documento contractual; por lo que puede sufrir modificaciones por exigencias técnicas, jurídicas, administrativas o por decisión de la Cooperativa, así como por necesidades constructivas o de diseño derivadas del desarrollo del proyecto y de la Dirección de Obra. Las superficies tienen carácter provisional. La jardinería, el mobiliario urbano y el amueblamiento es ficticio teniendo validez únicamente a efectos decorativos. Toda información referida en el RD 515/89 de 21 de abril se encuentra a disposición en nuestras oficinas. Promueve: Residencial Dos S. Coop. Mad.

