
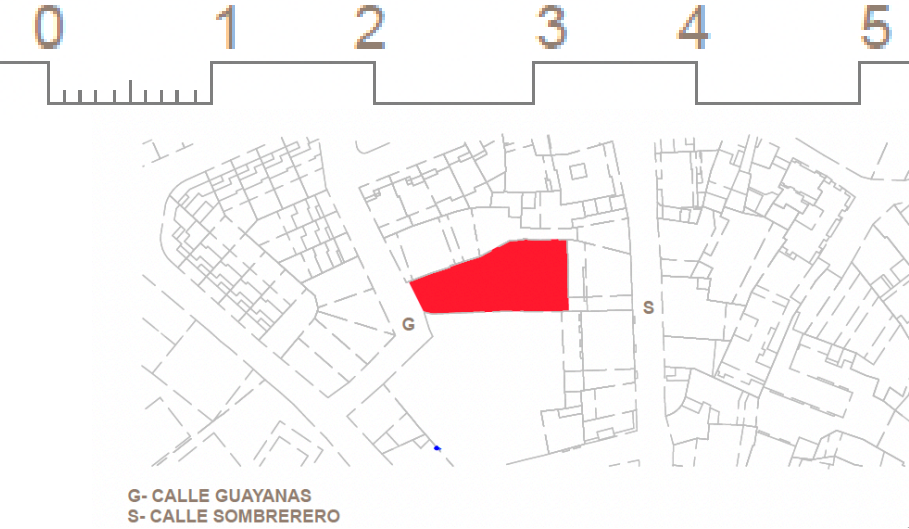


Residencial Guayanas

Tipo 10 - Portal 1, Ático C

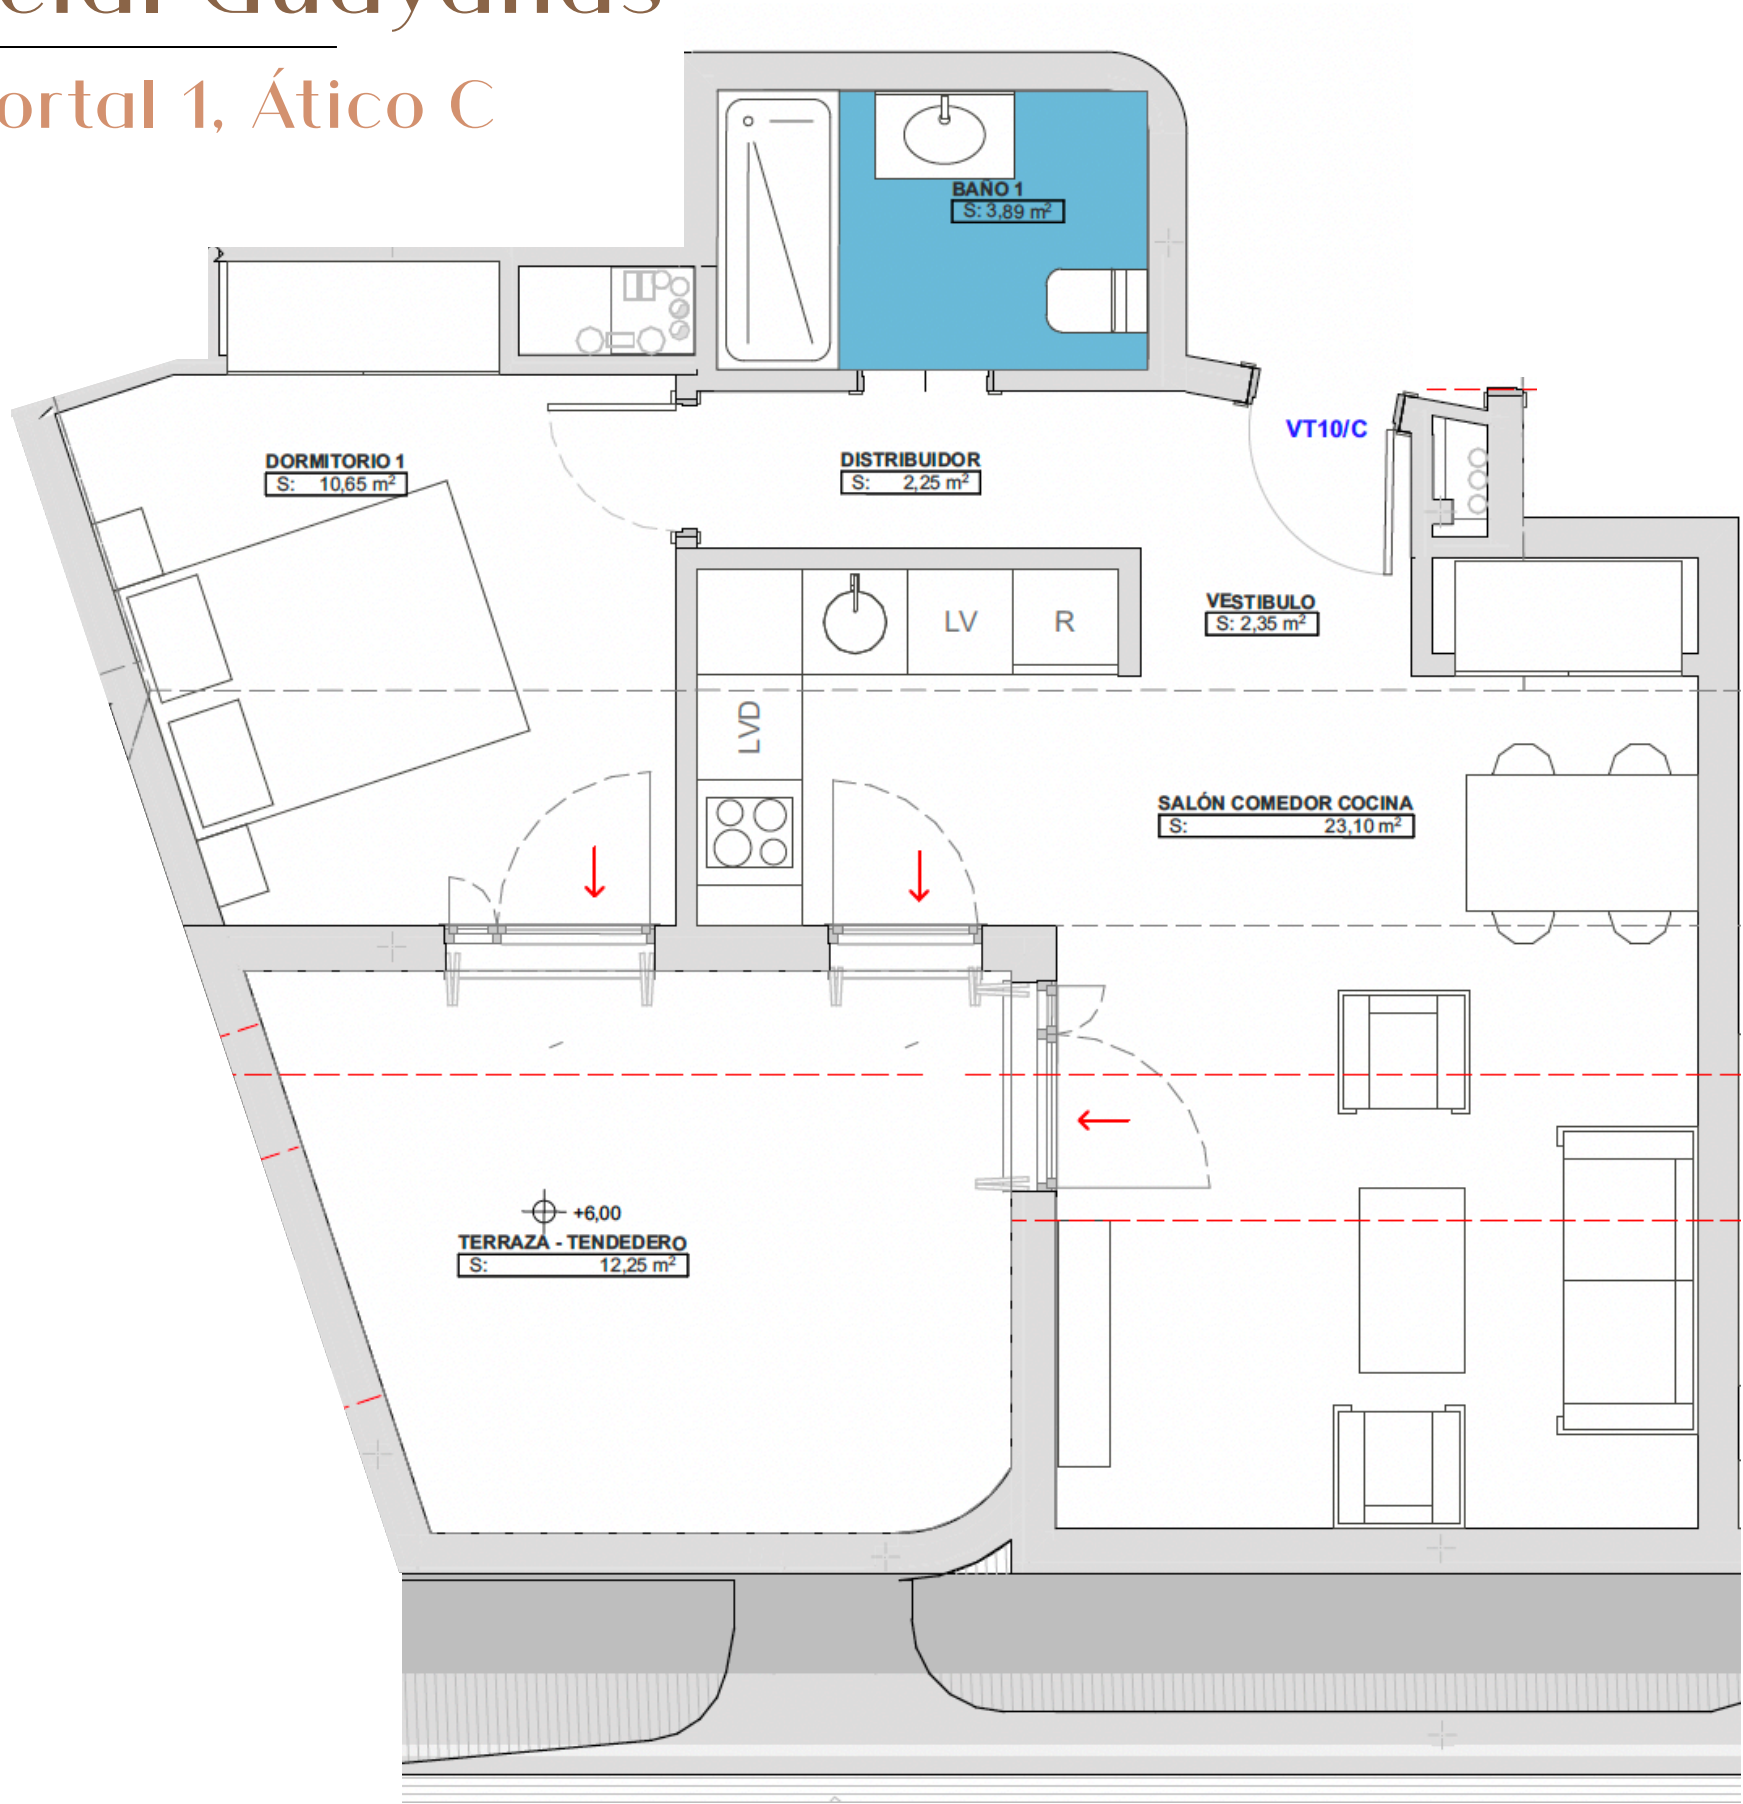

VIVIENDA	TIPO 10
Dormitorios	1
Baños completos	1
Superficies (m²)	
Sup. Construida con zz.cc	55,27 m²
Sup. Construida vivienda	47,99 m²
Sup. Útil vivienda	42,24 m²
Sup. Construida terrazas	14,93 m²

INFORMA	GESTIONA
	
ARQUITECTOS	PROMUEVE

ABRIL 2025 | 11 viviendas colectivas en Colmenar Viejo

NOTA: Los planos, superficies, infografías y memoria de calidades tienen carácter informativo siendo un avance de proyecto, no constituyen documento contractual; por lo que puede sufrir modificaciones por exigencias técnicas, jurídicas, administrativas o por decisión de la Cooperativa, así como por necesidades constructivas o de diseño derivadas del desarrollo del proyecto y de la Dirección de Obra. Las superficies tienen carácter provisional. La jardinería, el mobiliario urbano y el amueblamiento es ficticio teniendo validez únicamente a efectos decorativos. Toda información referida en el RD 515/89 de 21 de abril se encuentra a disposición en nuestras oficinas. Promueve: Residencial Dos S. Coop. Mad.