


# Residencial Guayanas

## Tipo 5 - Portal 1, 1º D

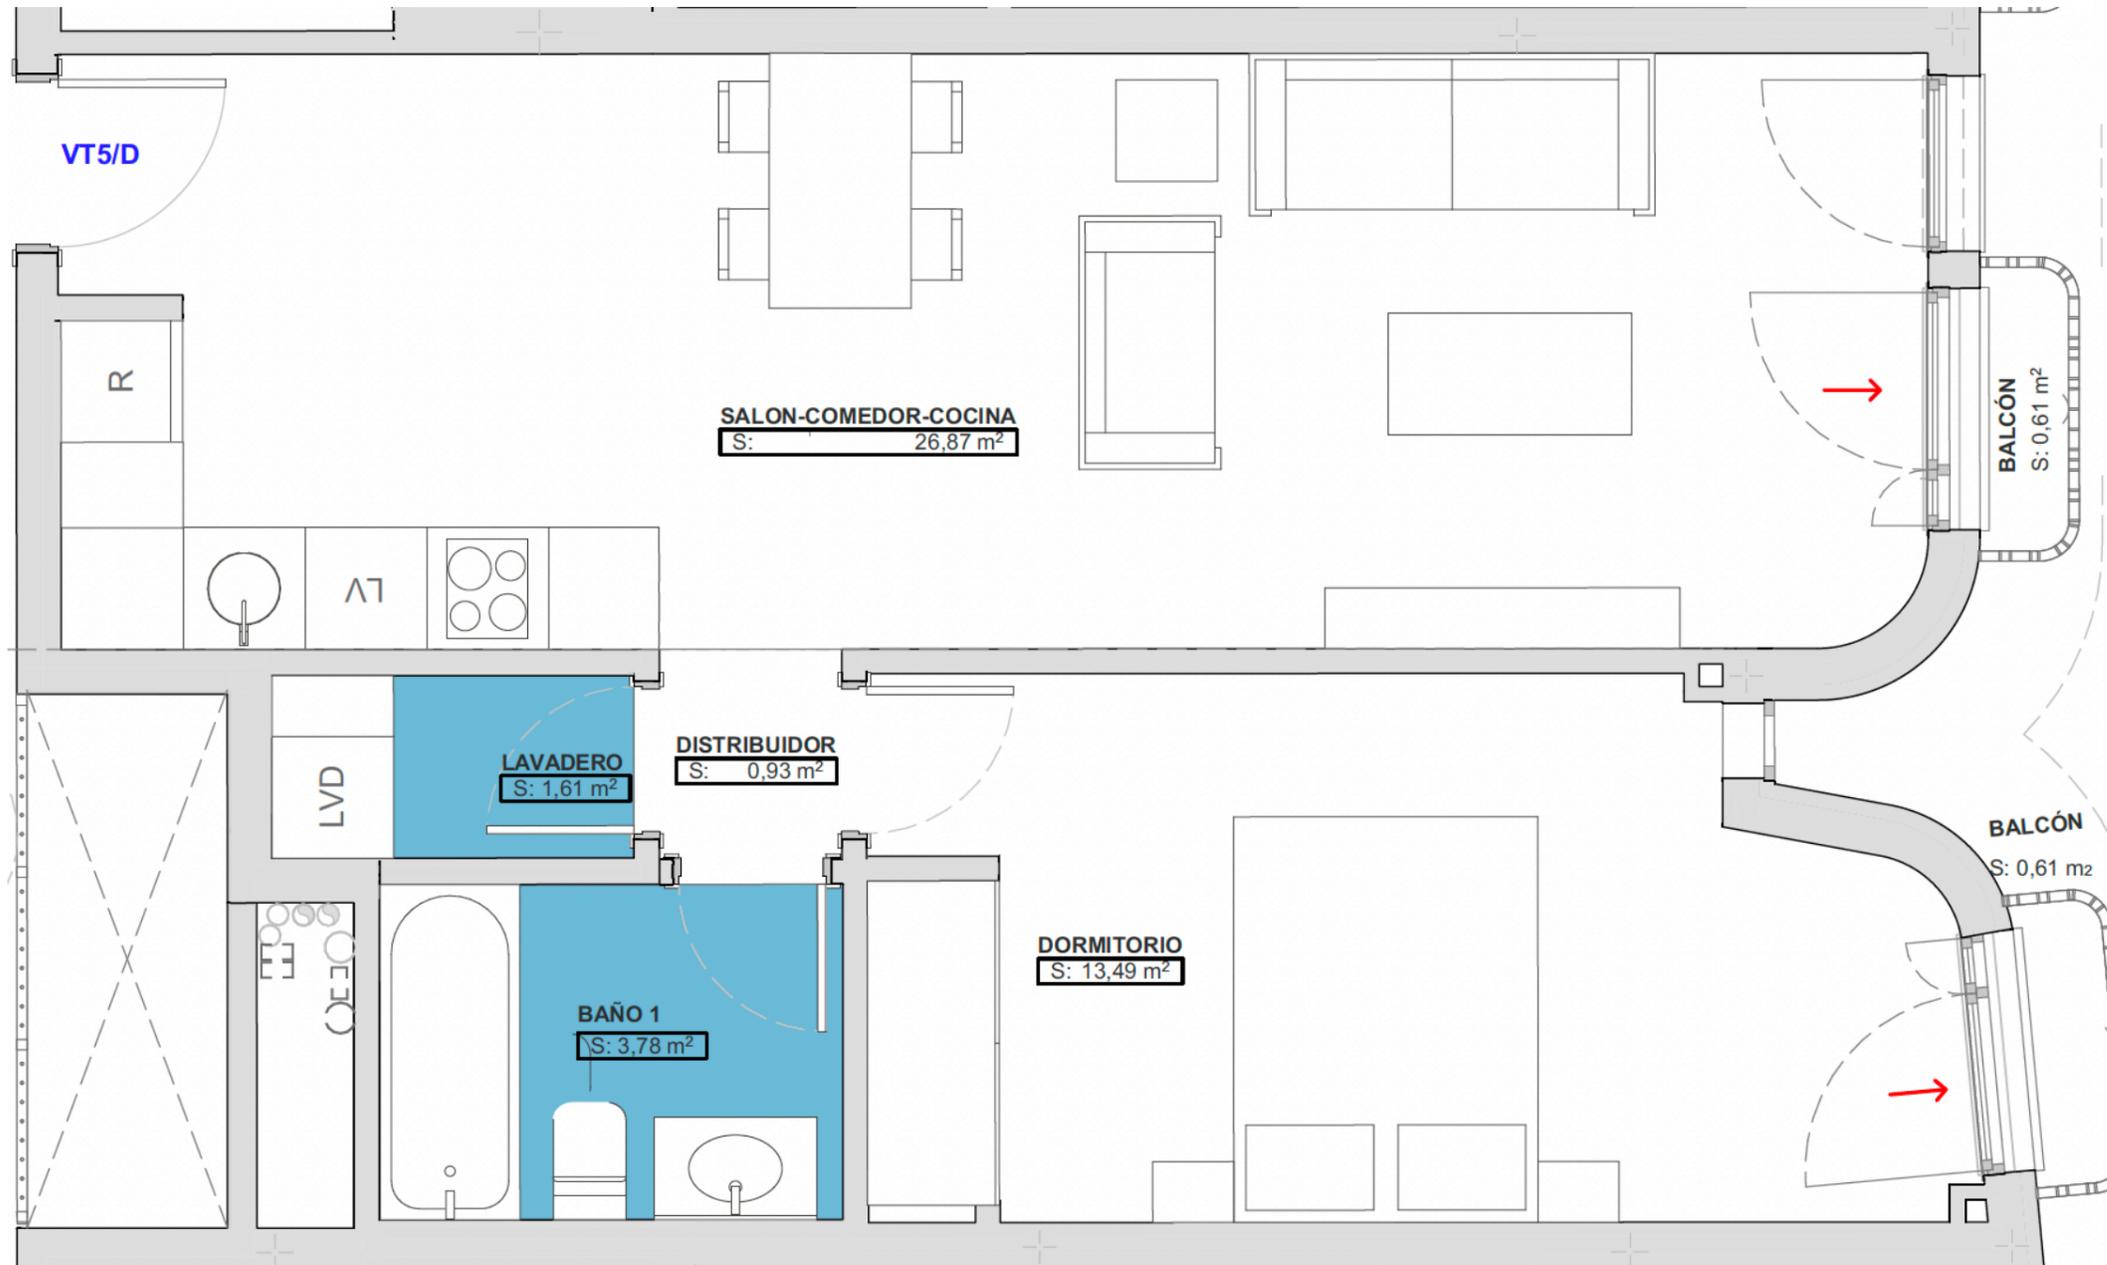

G- CALLE GUAYANAS  
S- CALLE SOMBRERERO



### VIVIENDA TIPO 5

Dormitorios	1
Baños completos	1

Superficies (m²)	
Sup. Construida con zz.cc	62,95 m²
Sup. Construida vivienda	51,20 m²
Sup. Útil vivienda	46,68 m²
Sup. Construida terrazas	2,83 m²

INFORMA GESTIONA



# Ksanet

ARQUITECTOS PROMUEVE

estudio7dos<sup>^</sup>



ABRIL 2025 | 11 viviendas colectivas en Colmenar Viejo

NOTA: Los planos, superficies, infografías y memoria de calidades tienen carácter informativo siendo un avance de proyecto, no constituyen documento contractual; por lo que puede sufrir modificaciones por exigencias técnicas, jurídicas, administrativas o por decisión de la Cooperativa, así como por necesidades constructivas o de diseño derivadas del desarrollo del proyecto y de la Dirección de Obra. Las superficies tienen carácter provisional. La jardinería, el mobiliario urbano y el amueblamiento es ficticio teniendo validez únicamente a efectos decorativos. Toda información referida en el RD 515/89 de 21 de abril se encuentra a disposición en nuestras oficinas. Promueve: Residencial Dos S. Coop. Mad.